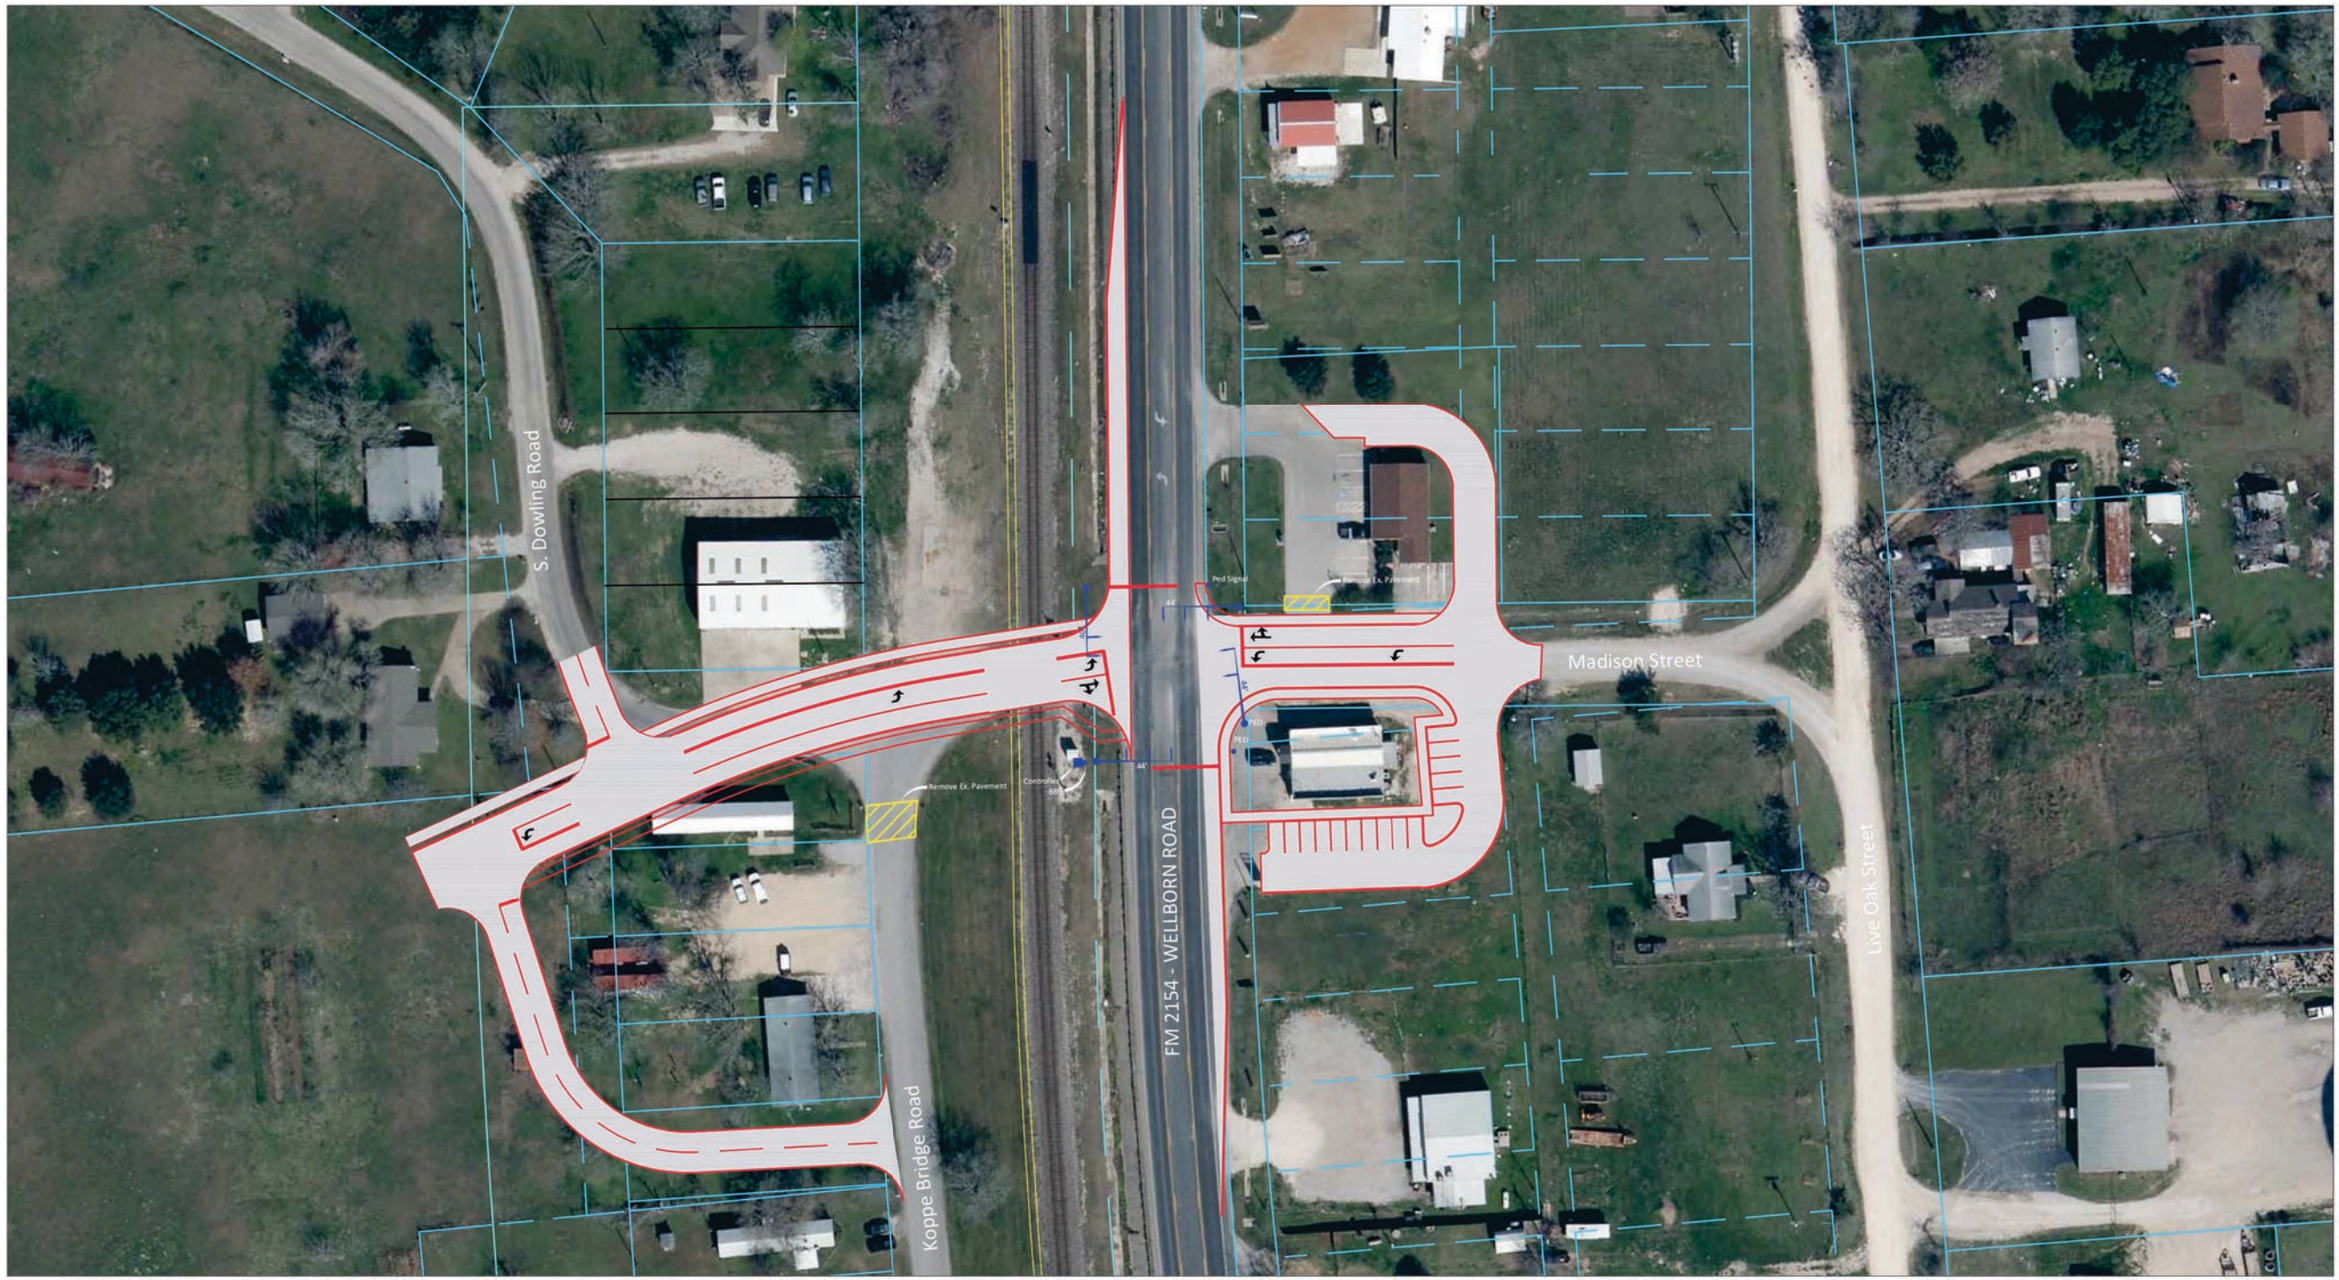


# FIGURE 8

## OPTION #2 – MINIMAL INITIAL CONSTRUCTION

SCALE: Hor: 1" = 100'

0 50' 100' 200'

McCLURE & BROWNE ENGINEERING/SURVEYING, INC.
1008 Woodcreek Drive, Suite 103, College Station, TX 77845
(979) 693-3838 Fax: (979) 693-2554
Firm Reg. No. F-458

10630034-001-02